



# KAMIENICA POGODNA

MIESZKANIE  
NUMER:

# A10

KLATKA:

A

PIĘTRO:

+3


POKOJE:

2


POW. UŻYTK.:

62,92m<sup>2</sup>

UL. MARYNARKI WOJENNEJ

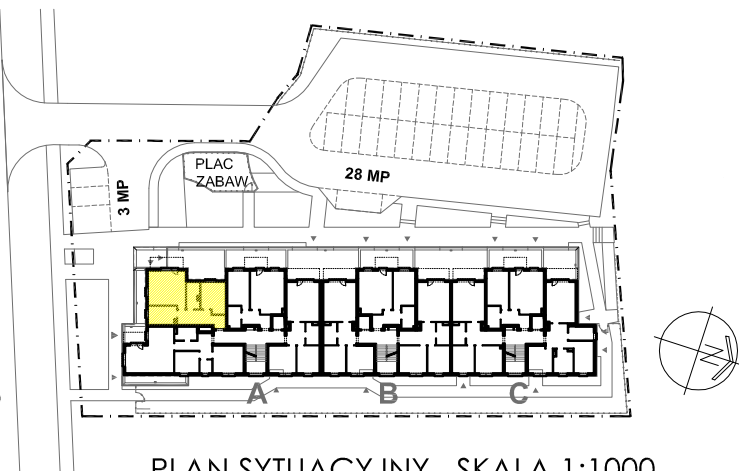

PLAN SYTUACYJNY SKALA 1:1000

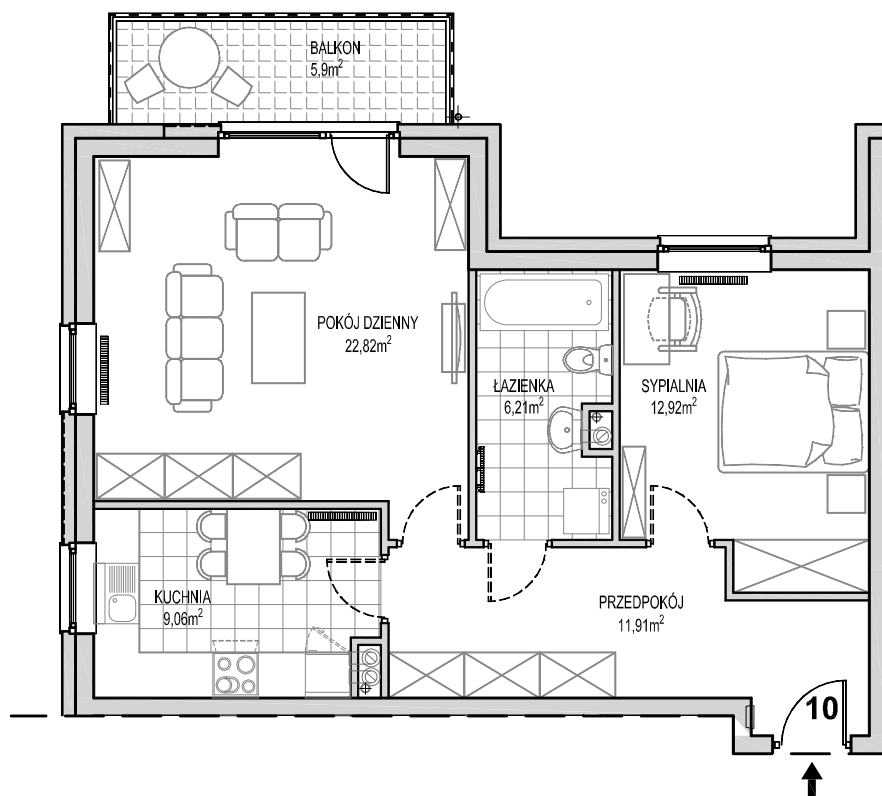

0 0,5 1 1,5 2 2,5 3 3,5 4 4,5 5m

## ZESTAWIENIE POWIERZCHNI

<b>A10</b>	przedpokój	11,91
	łazienka	6,21
	kuchnia	9,06
	pokój dzienny	22,82
	sypialnia	12,92
		<b>62,92</b>



PLAN MIESZKANIA  
SKALA 1:100

+48 694 491 956  
biuro@kamienicapogodna.pl  
www.KamienicaPogodna.pl  
KamienicaPogodna