




KAMIENICA POGODNA

MIESZKANIE
NUMER:



A5

KLATKA: A
PIĘTRO: +2
POKOJE: 3
POW. UŻYTK.: 73,60m²

UL. MARYNARKI WOJENNEJ

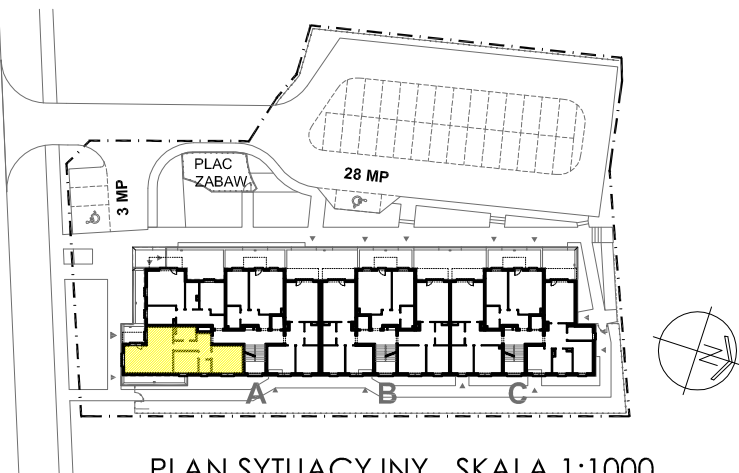

PLAN SYTUACYJNY SKALA 1:1000

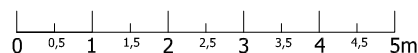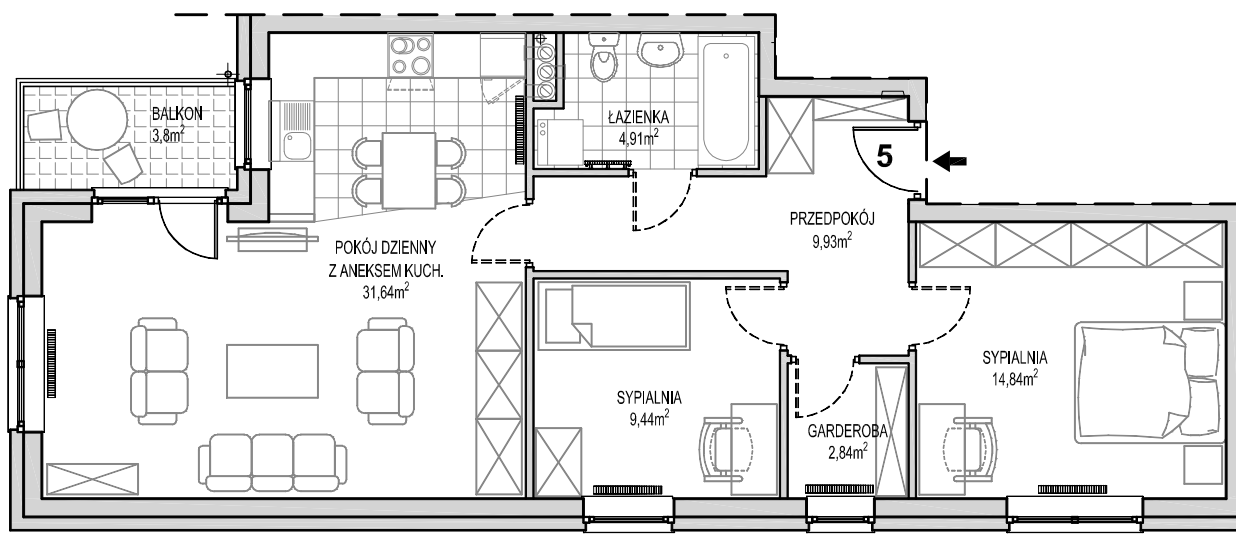

ZESTAWIENIE POWIERZCHNI

A5	przedpokój	9,93
	łazienka	4,91
	garderoba	2,84
	sypialnia	14,84
	sypialnia	9,44
	pokój dzienny z aneksem kuch.	31,64
		73,60



PLAN MIESZKANIA
SKALA 1:100

+48 694 491 956
biuro@kamienicapogodna.pl
www.KamienicaPogodna.pl
KamienicaPogodna