



KAMIENICA POGODNA

MIESZKANIE
NUMER:

A6

KLATKA:

A

PIĘTRO:

+2


POKOJE:

2



POW. UŻYTK.:

63,00m²

UL. MARYNARKI WOJENNEJ

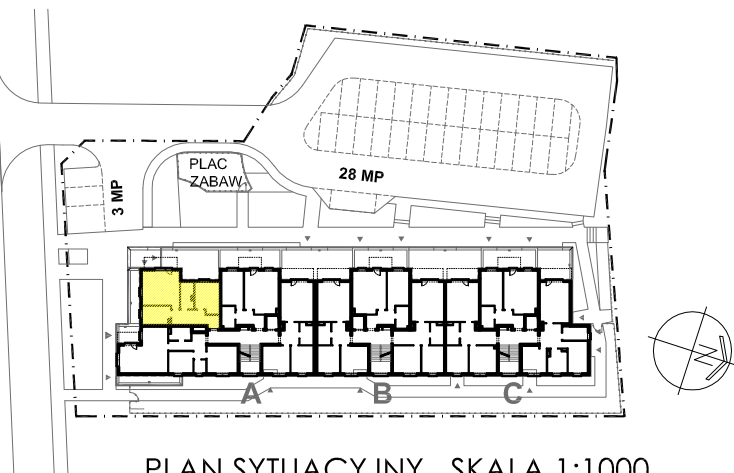

PLAN SYTUACYJNY SKALA 1:1000

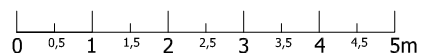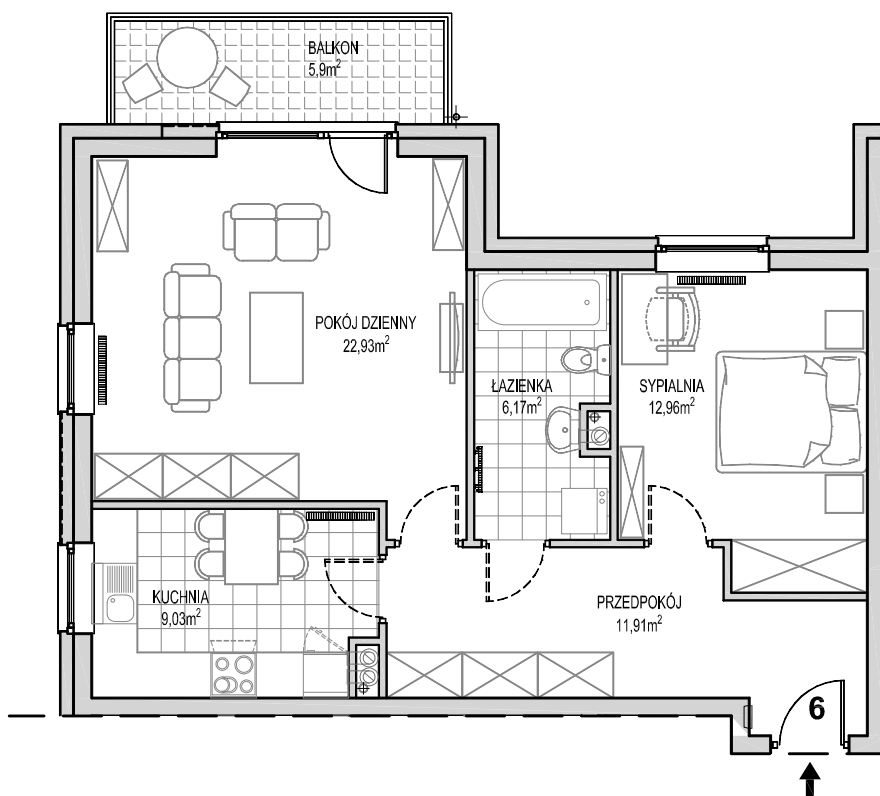

ZESTAWIENIE POWIERZCHNI

| | | |
|-----------|---------------|--------------|
| A6 | przedpokój | 11,91 |
| | łazienka | 6,17 |
| | kuchnia | 9,03 |
| | pokój dzienny | 22,93 |
| | sypialnia | 12,96 |
| | | 63,00 |



PLAN MIESZKANIA
SKALA 1:100

+48 694 491 956
biuro@kamienicapogodna.pl
www.KamienicaPogodna.pl
KamienicaPogodna