



# KAMIENICA POGODNA

MIESZKANIE  
NUMER:

# A2

KLATKA:

A

PIĘTRO:

+1


POKOJE:

2


POW. UŻYTK.:

63,07m<sup>2</sup>

UL. MARYNARKI WOJENNEJ

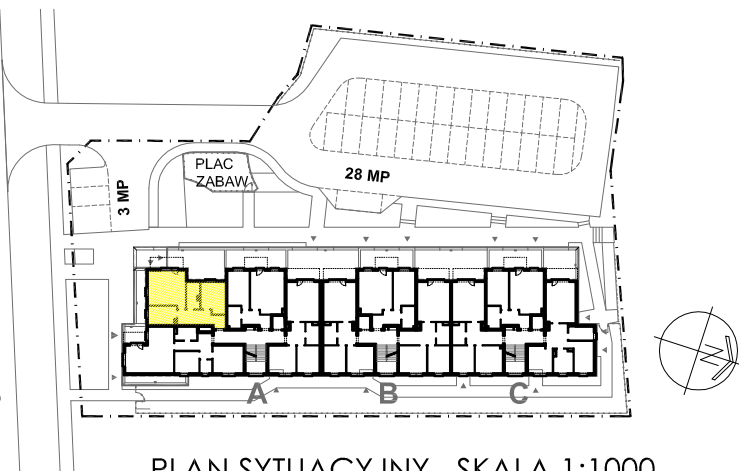

PLAN SYTUACYJNY SKALA 1:1000

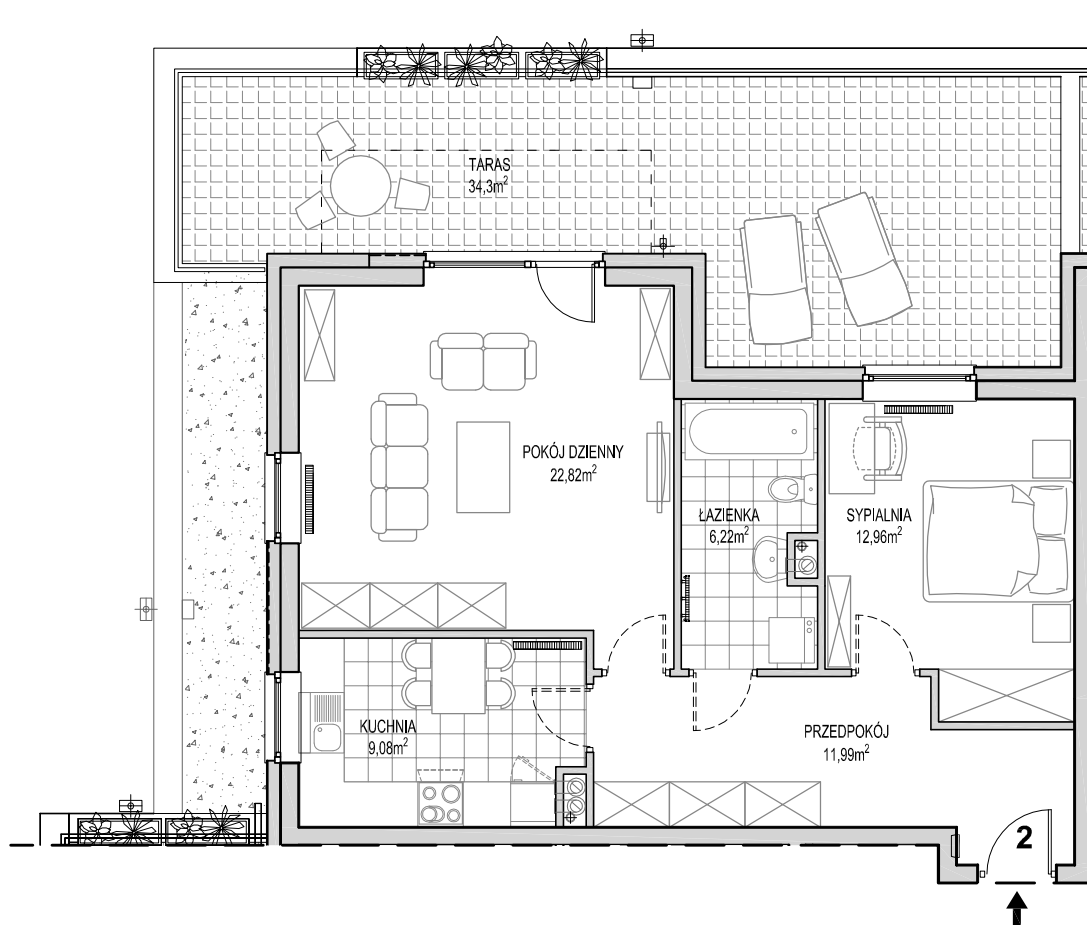

0 0,5 1 1,5 2 2,5 3 3,5 4 4,5 5m

## ZESTAWIENIE POWIERZCHNI

<b>A2</b>	przedpokój	11,99
	łazienka	6,22
	kuchnia	9,08
	pokój dzienny	22,82
	sypialnia	12,96
		<b>63,07</b>



PLAN MIESZKANIA  
SKALA 1:100

+48 694 491 956  
biuro@kamienicapogodna.pl  
www.KamienicaPogodna.pl  
KamienicaPogodna